

## Richtplananpassung Buonaserstrasse

1:2000

26. November 2019

Vom Gemeinderat beschlossen am: 25. Juni 2019  
Der Gemeindepräsident: Der Gemeindevizepräsident:

Peter Hausherr Ivo Krummenacher

Von der Baudirektion vorgeprüft am: 28. Oktober 2019  
Der Baudirektor:

Florian Weber

1. Publikation im Amtsblatt  
Nr.: .....  
Vom: .....  
1. öffentliche Auflage auf der Bauabteilung  
Vom: 06.01.2020  
Bis: 04.02.2020

Von der Gemeindeversammlung beschlossen am: .....  
Der Gemeindepräsident: Der Gemeindevizepräsident:

2. Publikation im Amtsblatt  
Nr.: .....  
Vom: .....  
2. öffentliche Auflage auf der Bauabteilung  
Vom: .....  
Bis: .....

Vom Regierungsrat genehmigt am: .....

### Legende

Die grau hinterlegten Legendeneinträge sind Genehmigungsinhalt, die übrigen Informationsinhalt. Die mit **\*** bezeichneten Legendeneinträge stammen aus dem kantonalen Richtplan und können von der Gemeinde nicht geändert werden.

#### Siedlung

Ausgangslage	Richtplaninhalt	Nr.	
		S4	Siedlungsbegrenzung ohne Handlungsspielraum
		S4	Gebiet mit Siedlungserweiterung (Strategische Reserven)
		S3	Vorranggebiet für Wohnen
		S2	Vorranggebiet für Mischnutzungen
		S2	Vorranggebiet für Arbeiten
		S2	Vorranggebiet des öffentlichen Interesses
		S10	Vorranggebiet Bauzone mit speziellen Vorschriften bebaubarer Bereich nicht bebaubarer Bereich
		S7	Zulässiger Bereich für Hochhausentwicklung Schlittellbahn
		*	Ortsbildschutz

#### Landschaft

Ausgangslage	Richtplaninhalt	Nr.	
		*	Landwirtschaftsgebiet (Landwirtschaftszone, Fruchtfolgeflächen, Spezialzone)
		*	Übriges Vorranggebiet mit speziellen Vorschriften
		L2	Weiler
		*	Inertstoffdeponie (Aushubmaterial / Inertstoffe)
		*	Kantonales Naturschutzgebiet
		*	Kommunales Naturschutzgebiet / Naturobjekt
		*	Wildtierkorridor
		*	Landschaftsschongebiet
		L3	Kommunales Landschaftsschutzgebiet
		*	Renaturierung Gewässer

#### Ver- und Entsorgung

Ausgangslage	Richtplaninhalt	Nr.	
		*	Gasleitung
		*	Grundwasserschutzzone
		*	Hochspannungsleitung

### Verkehr

Ausgangslage	Richtplaninhalt	Nr.	
		*	Hochleistungsstrasse (HLS)
		*	Umbau Anschluss Hochleistungsstrasse
		*	Hauptverkehrsstrasse (HVS)
		*	Verbindungsstrasse (VS)
		*	Änderung Typisierung
		V2	Sammelstrasse
		V3	Erschliessungsstrasse
		V4	Anschlusspunkt neue Erschliessung
		V6	Umbau Knoten
		V7	Tor / Strassenraumgestaltung
		V5	Verkehrberuhigter, siedlungsorientierter Strassenabschnitt

#### Öffentlicher Verkehr ÖV:

		*	Bahnlinie
		*	Bahnhof / Haltestelle
		*	Planungskorridor Feinverteiler (Zwischenergebnis gemäss kantonaalem Richtplan vom 28. Jan. 2004)
		V8	Bushaltestelle
		*	Schiffsteg

#### langsamverkehr LV:

		*	Kantonale Radstrecke
		*	Kantonaler Wanderweg
		V9	Kommunaler Fussweg
		V9	Verbesserung Querung für Fussgänger und Radverkehr


#### Ruhender Verkehr:

		S13	Parkierungsanlage / Park and Ride (öffentlich und privat)
		*	Bike und Ride


#### Information

		*	Wald
		*	Waldfeststellung gemäss separatem kant. Verfahren
		*	Gewässer
		*	Weiterführung Wanderweg in Kanton Luzern

### Ausschnitt aus dem rechtsgültigen Richtplan (nicht Gegenstand des Verfahrens)

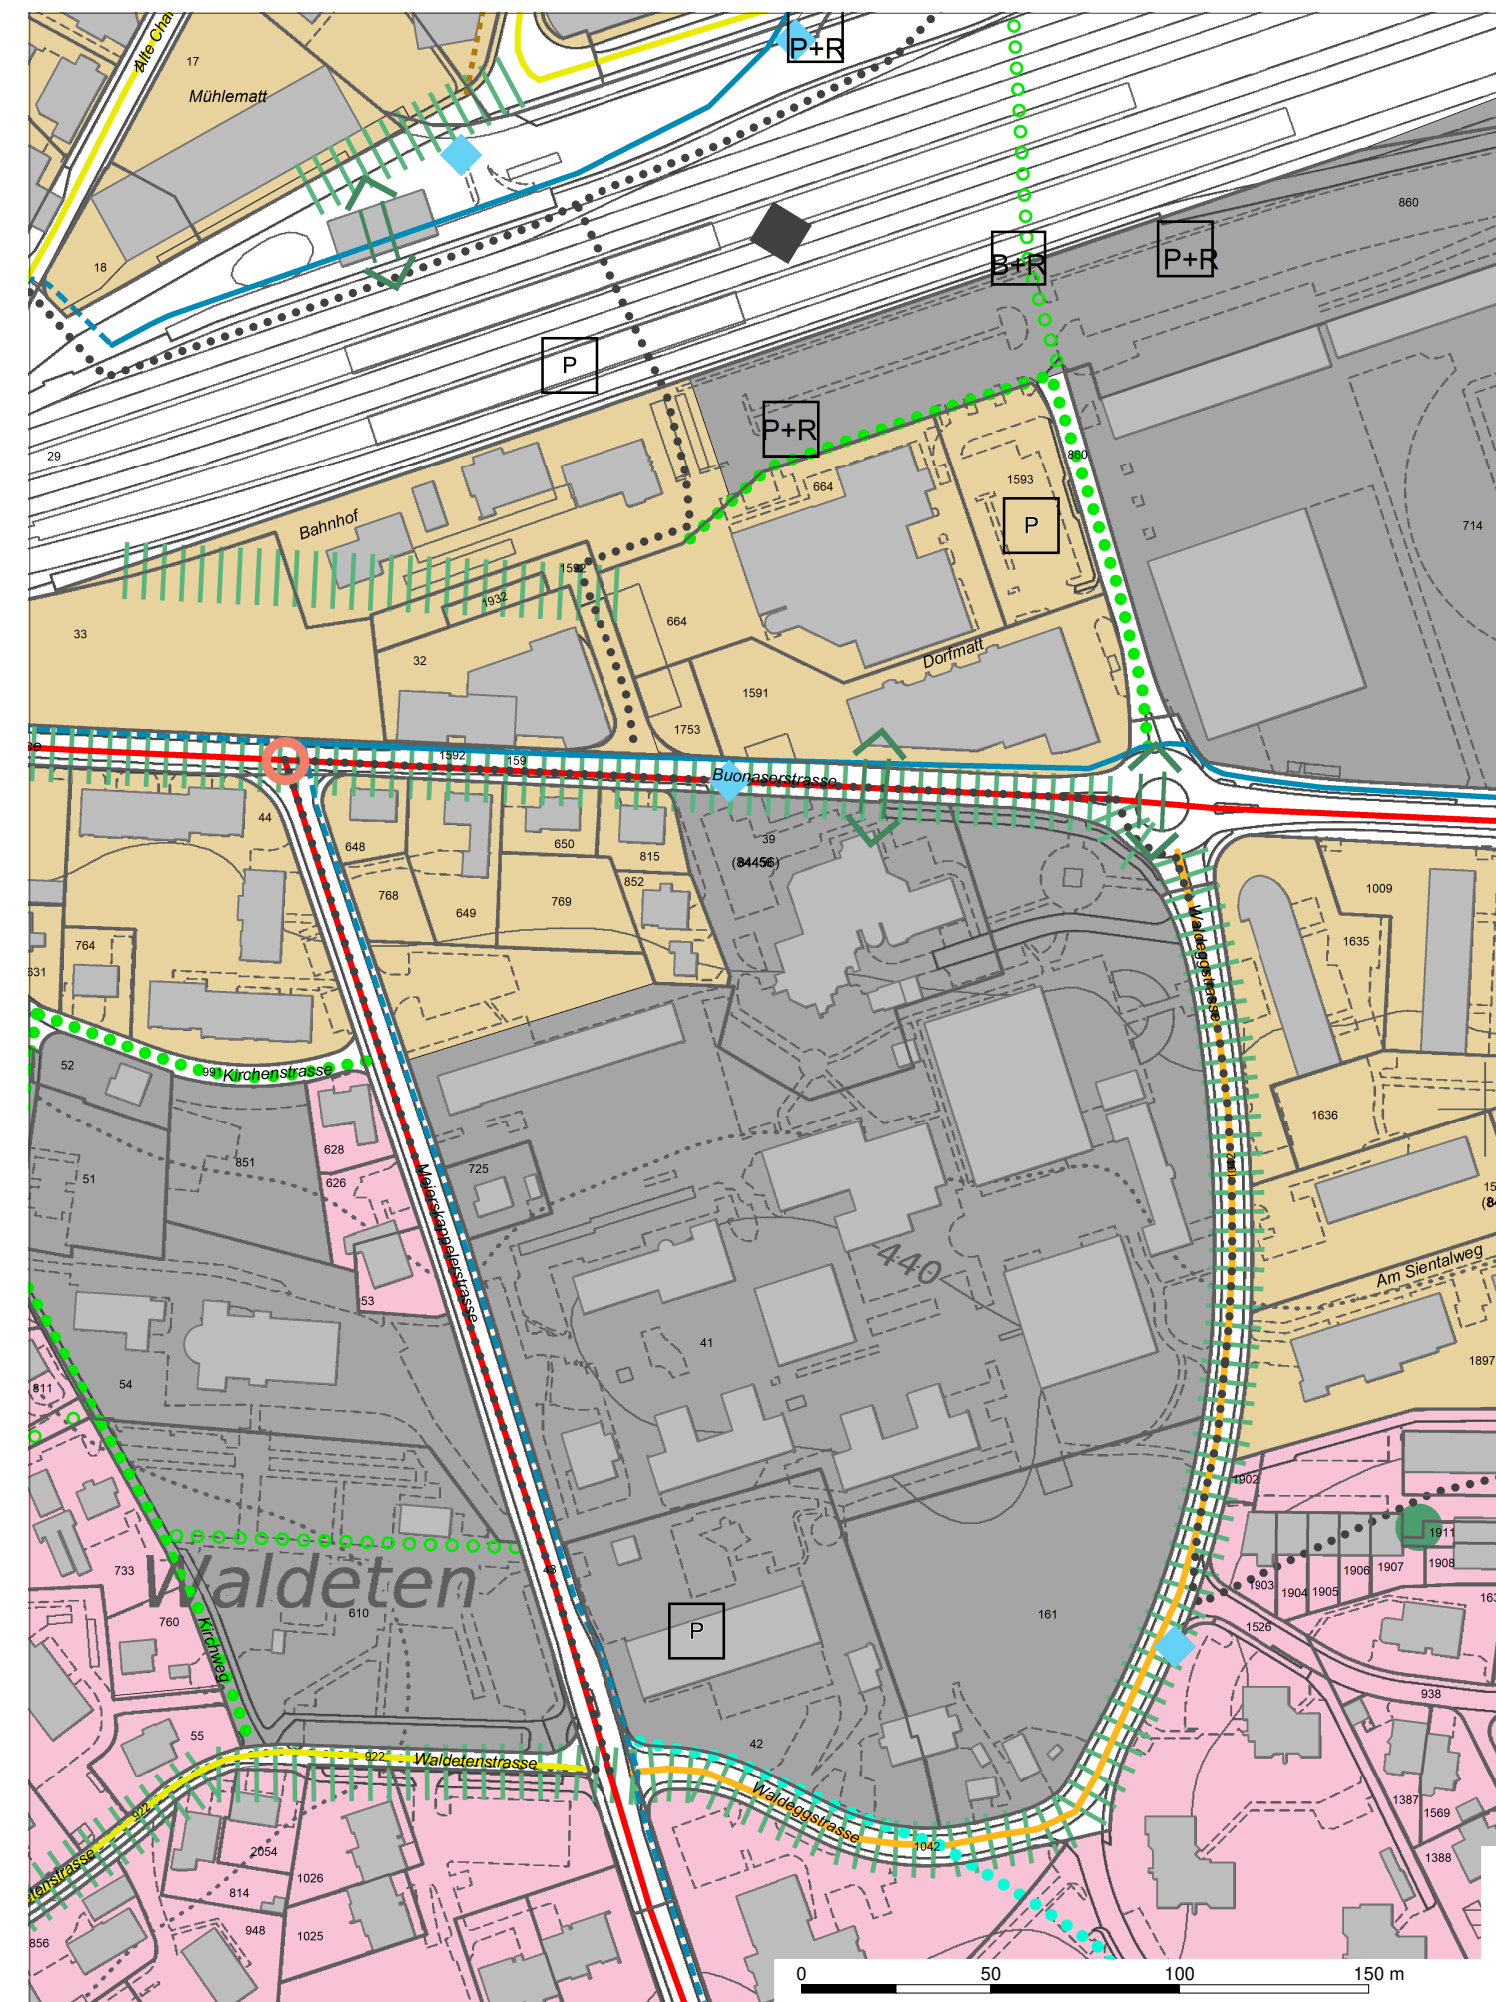

### Ausschnitt mit Änderungen (Gegenstand des Verfahrens)

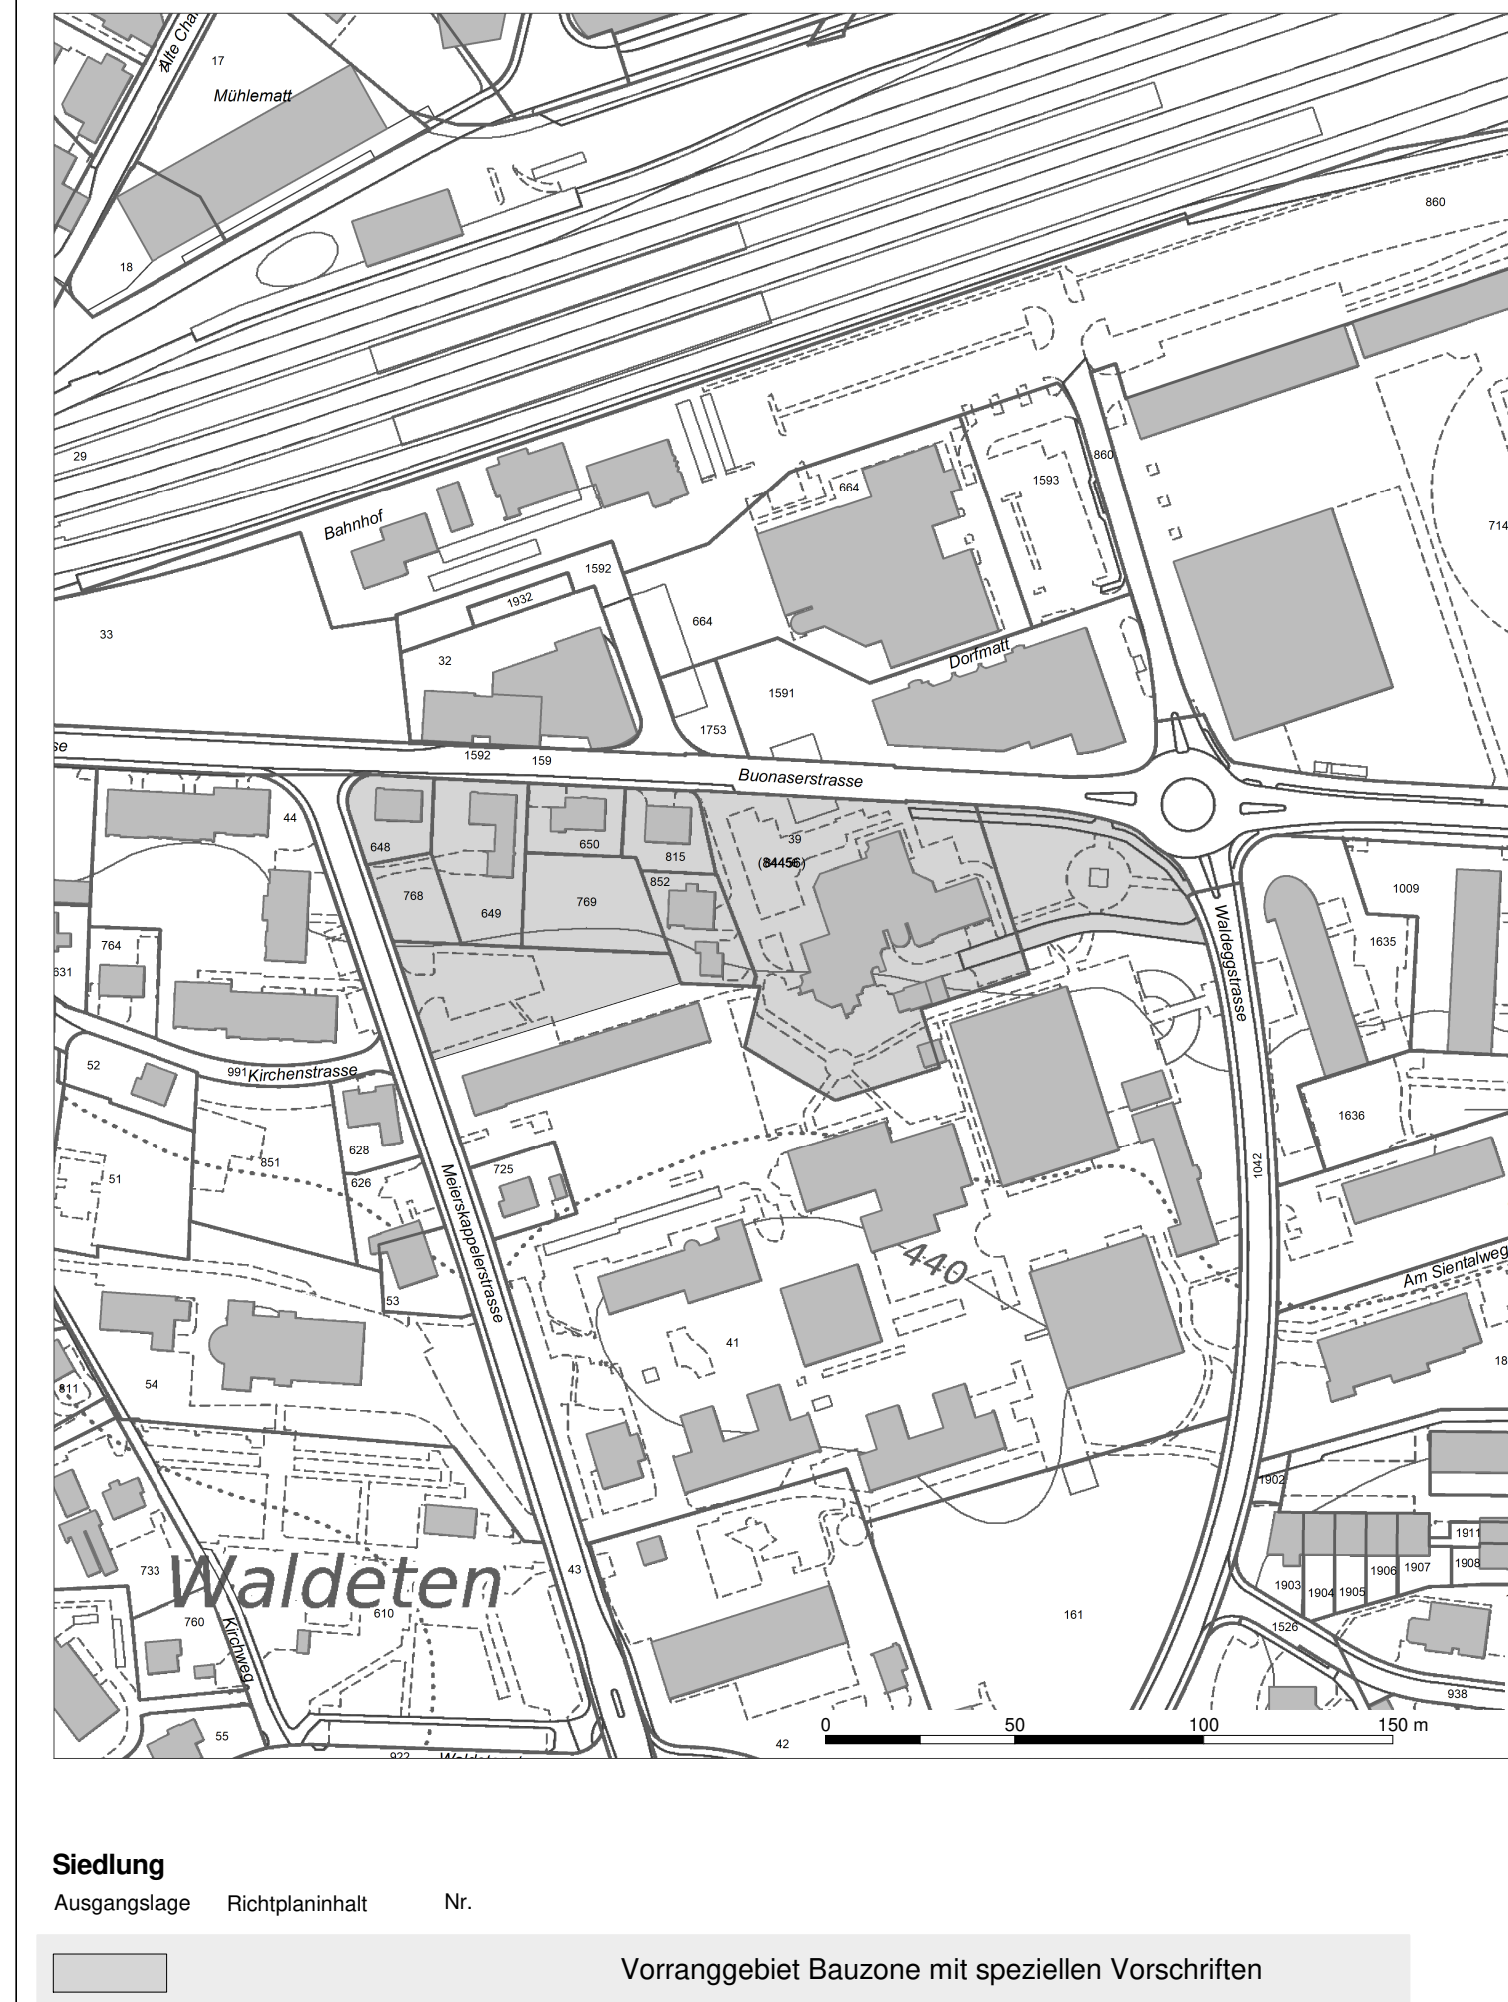

### Ausschnitt aus dem rechtsgültigen Richtplan mit Änderungen (Zustand nach Genehmigung)

