

Teiländerung des Zonenplans Umzonung Kernzone Buonaserstrasse

1:2500

26. November 2019

Vom Gemeinderat beschlossen am: 25. Juni 2019
Der Gemeindepräsident: Der Gemeindegeschreiber:
Peter Hausherr Ivo Krummenacher

Von der Baudirektion vorgeprüft am: 28. Oktober 2019
Der Baudirektor: Florian Weber

1. Publikation im Amtsblatt 1. öffentliche Auflage auf der Bauabteilung
Nr.: Vom: 06.01.2020
Vom: 04.02.2020

Von der Gemeindeversammlung beschlossen am:
Der Gemeindepräsident: Der Gemeindegeschreiber:
.....

2. Publikation im Amtsblatt 2. öffentliche Auflage auf der Bauabteilung
Nr.: Vom:
Vom: Bis:

Vom Regierungsrat genehmigt am:


Genehmigungsinhalt	
	Wohnzone 2b (W2b)
	Wohnzone 3 (W3)
	Wohnzone 4 (W4)
	Wohn- und Arbeitszone 3 (WA3)
	Wohn- und Arbeitszone Suurstoffi Ost (WA-S)
	Wohn- und Arbeitszone Suurstoffi West (WA-SW)
	Arbeits- und Dienstleistungszone (AD)
	Kernzone (KA)
	Kernzone Chäsимatt (KC)
	Bauzone mit speziellen Vorschriften 1, Baubereiche (BsV1)
	Zone des öffentlichen Interesses für Bauten und Anlagen (OelB) mit massgebenden Lärmempfindlichkeitsstufe II oder III

Genehmigungsinhalt	
	Nicht-Bauzonen / überlagernde Nutzung
	Bebauungsplanpflicht (bp)
	Arealbebauungsplanpflicht (abe)
	Hochhäuser gemäss § 23 zulässig


Informationsinhalt	
	Weitere Informationen
	Verkehrsfläche (VF) / Bahnareal (BA)

ES
II
II
II
III
III
III
III/IV
III
III
II/III
II/III

Ausschnitt aus dem rechtsgültigen Zonenplan (nicht Gegenstand des Verfahrens)

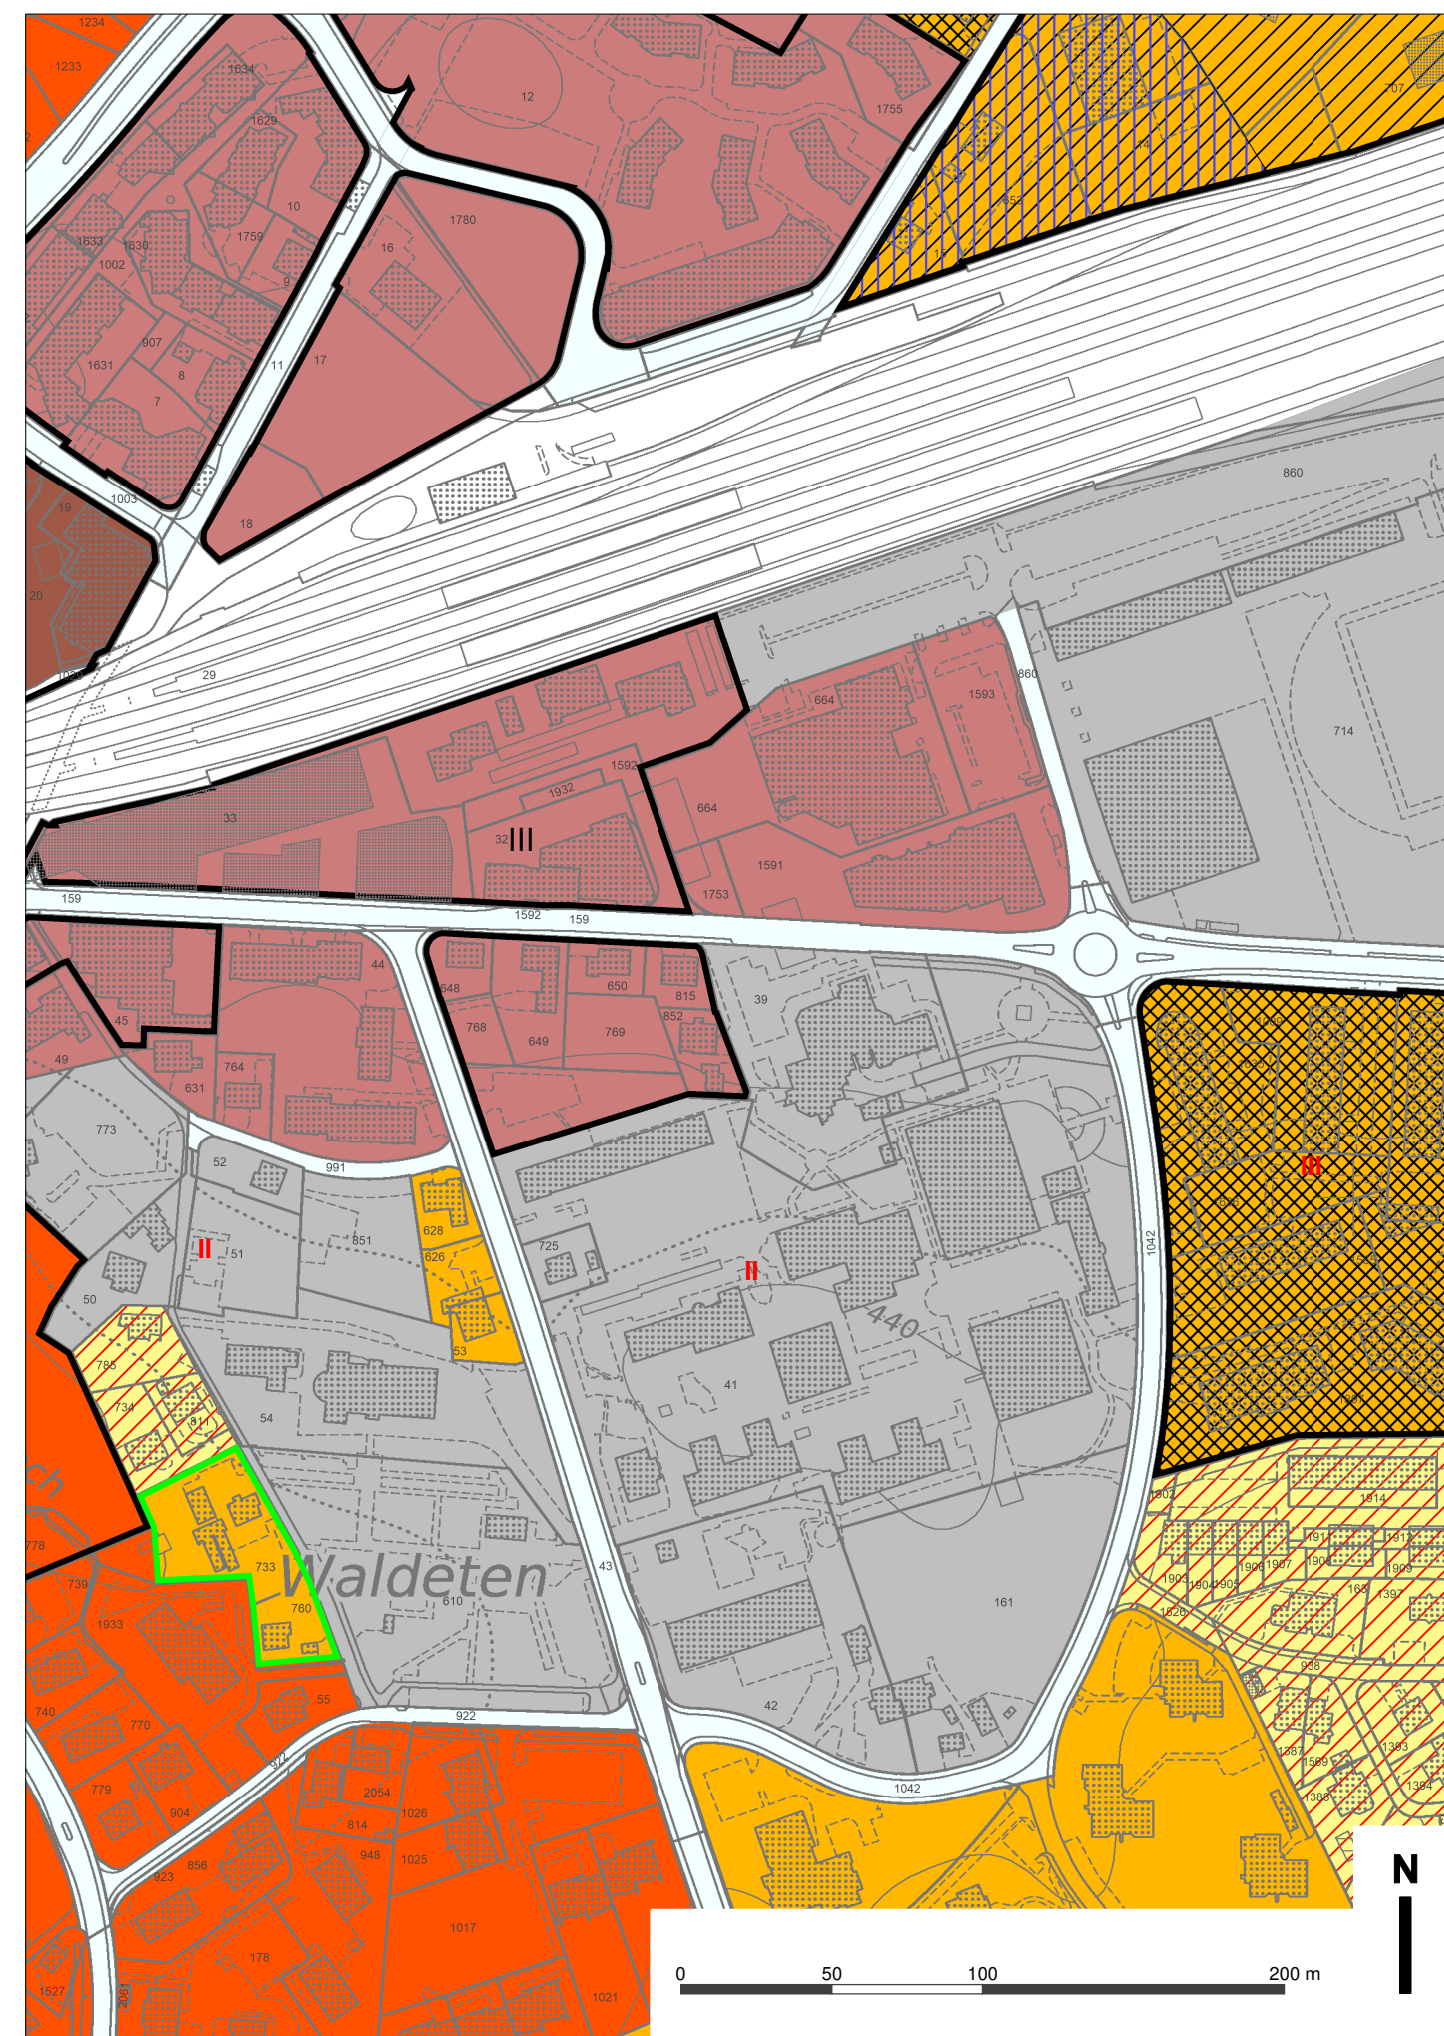

Ausschnitt mit Änderungen (Gegenstand des Verfahrens)

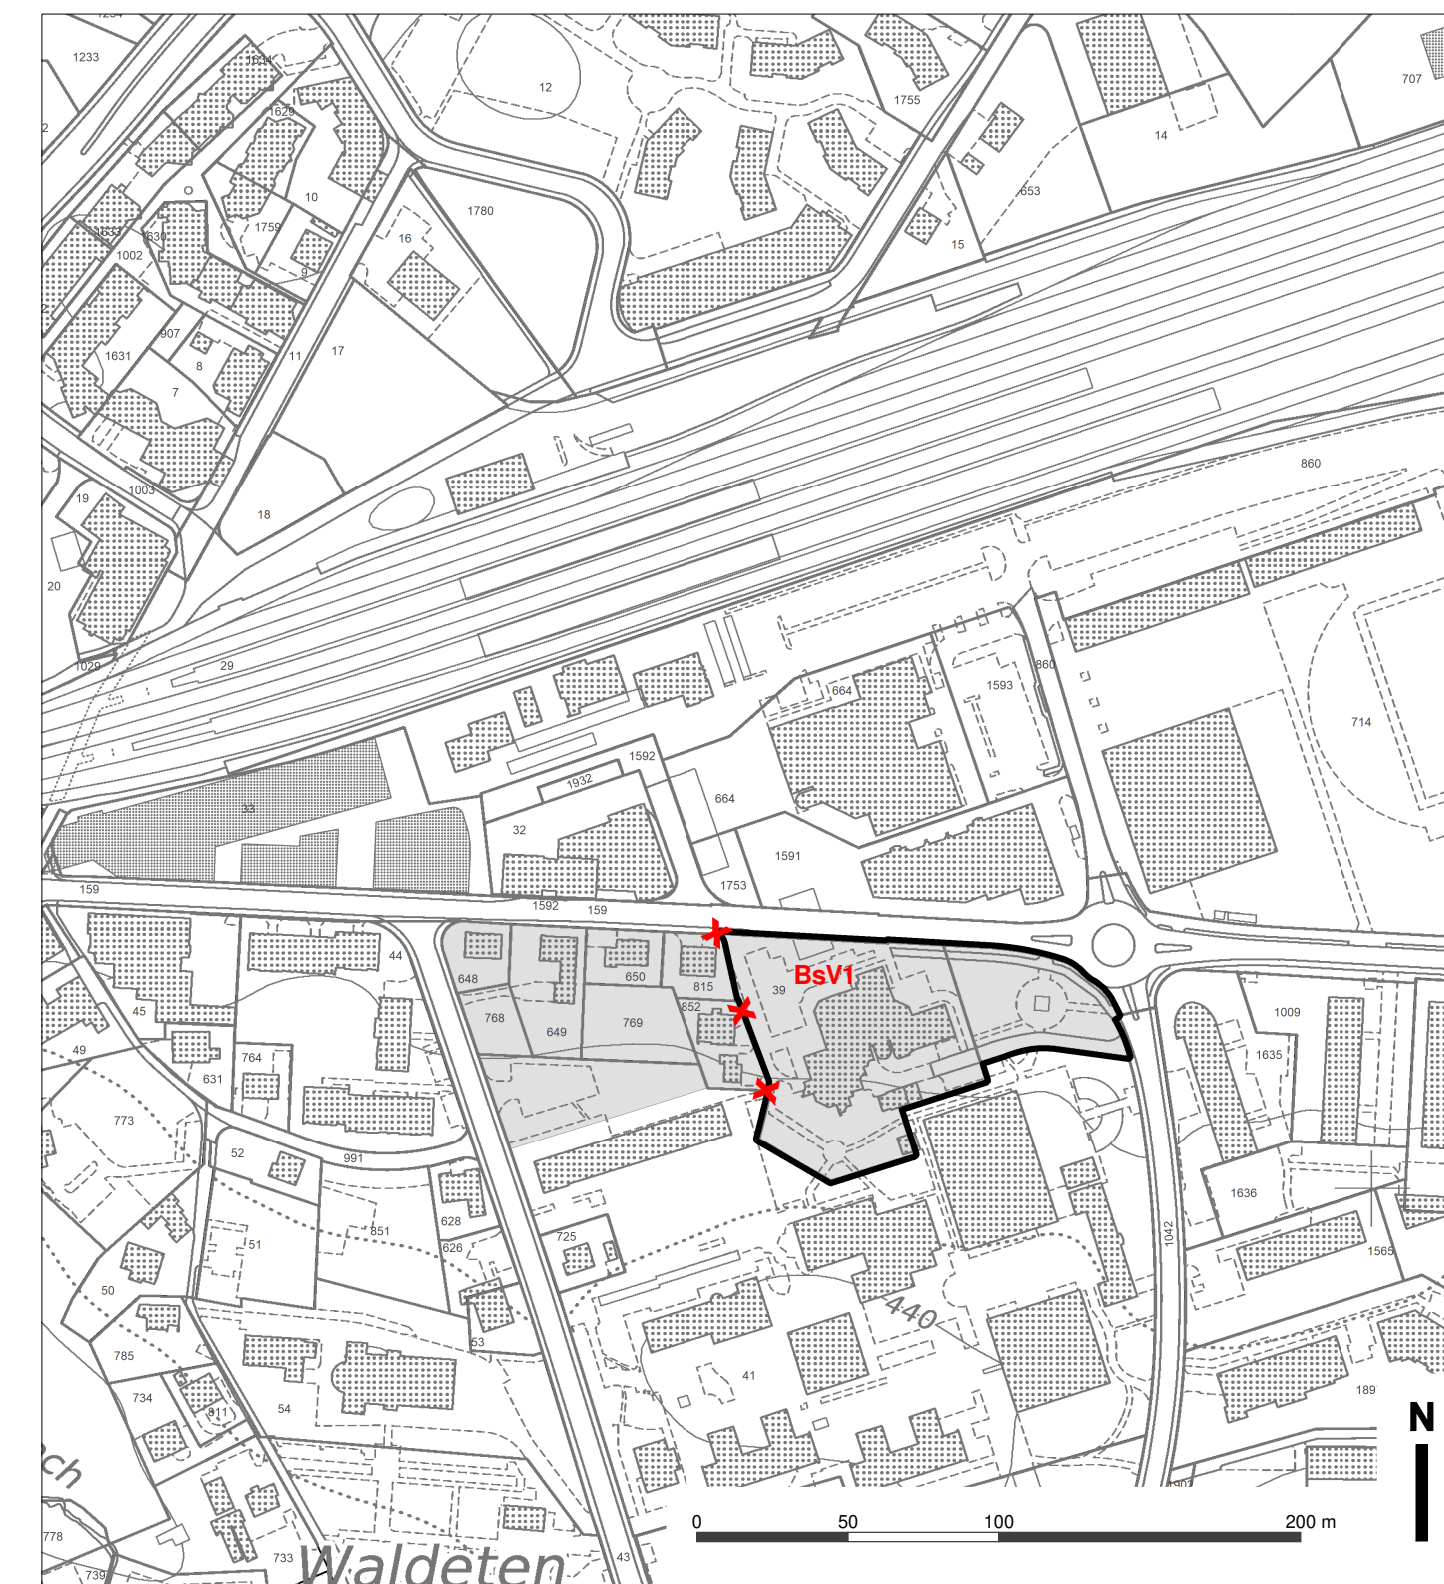

Genehmigungsinhalt	
	Bauzone mit speziellen Vorschriften (BsV1)
	Nicht-Bauzonen / überlagernde Nutzung
	Bebauungsplanpflicht neu (bp)
	Bebauungsplanpflicht aufgehoben

ES
III

Ausschnitt aus dem rechtsgültigen Zonenplan mit Änderungen (Zustand nach Genehmigung)

