


5./6. Obergeschoss 1/200



Artikageschoss 1/200

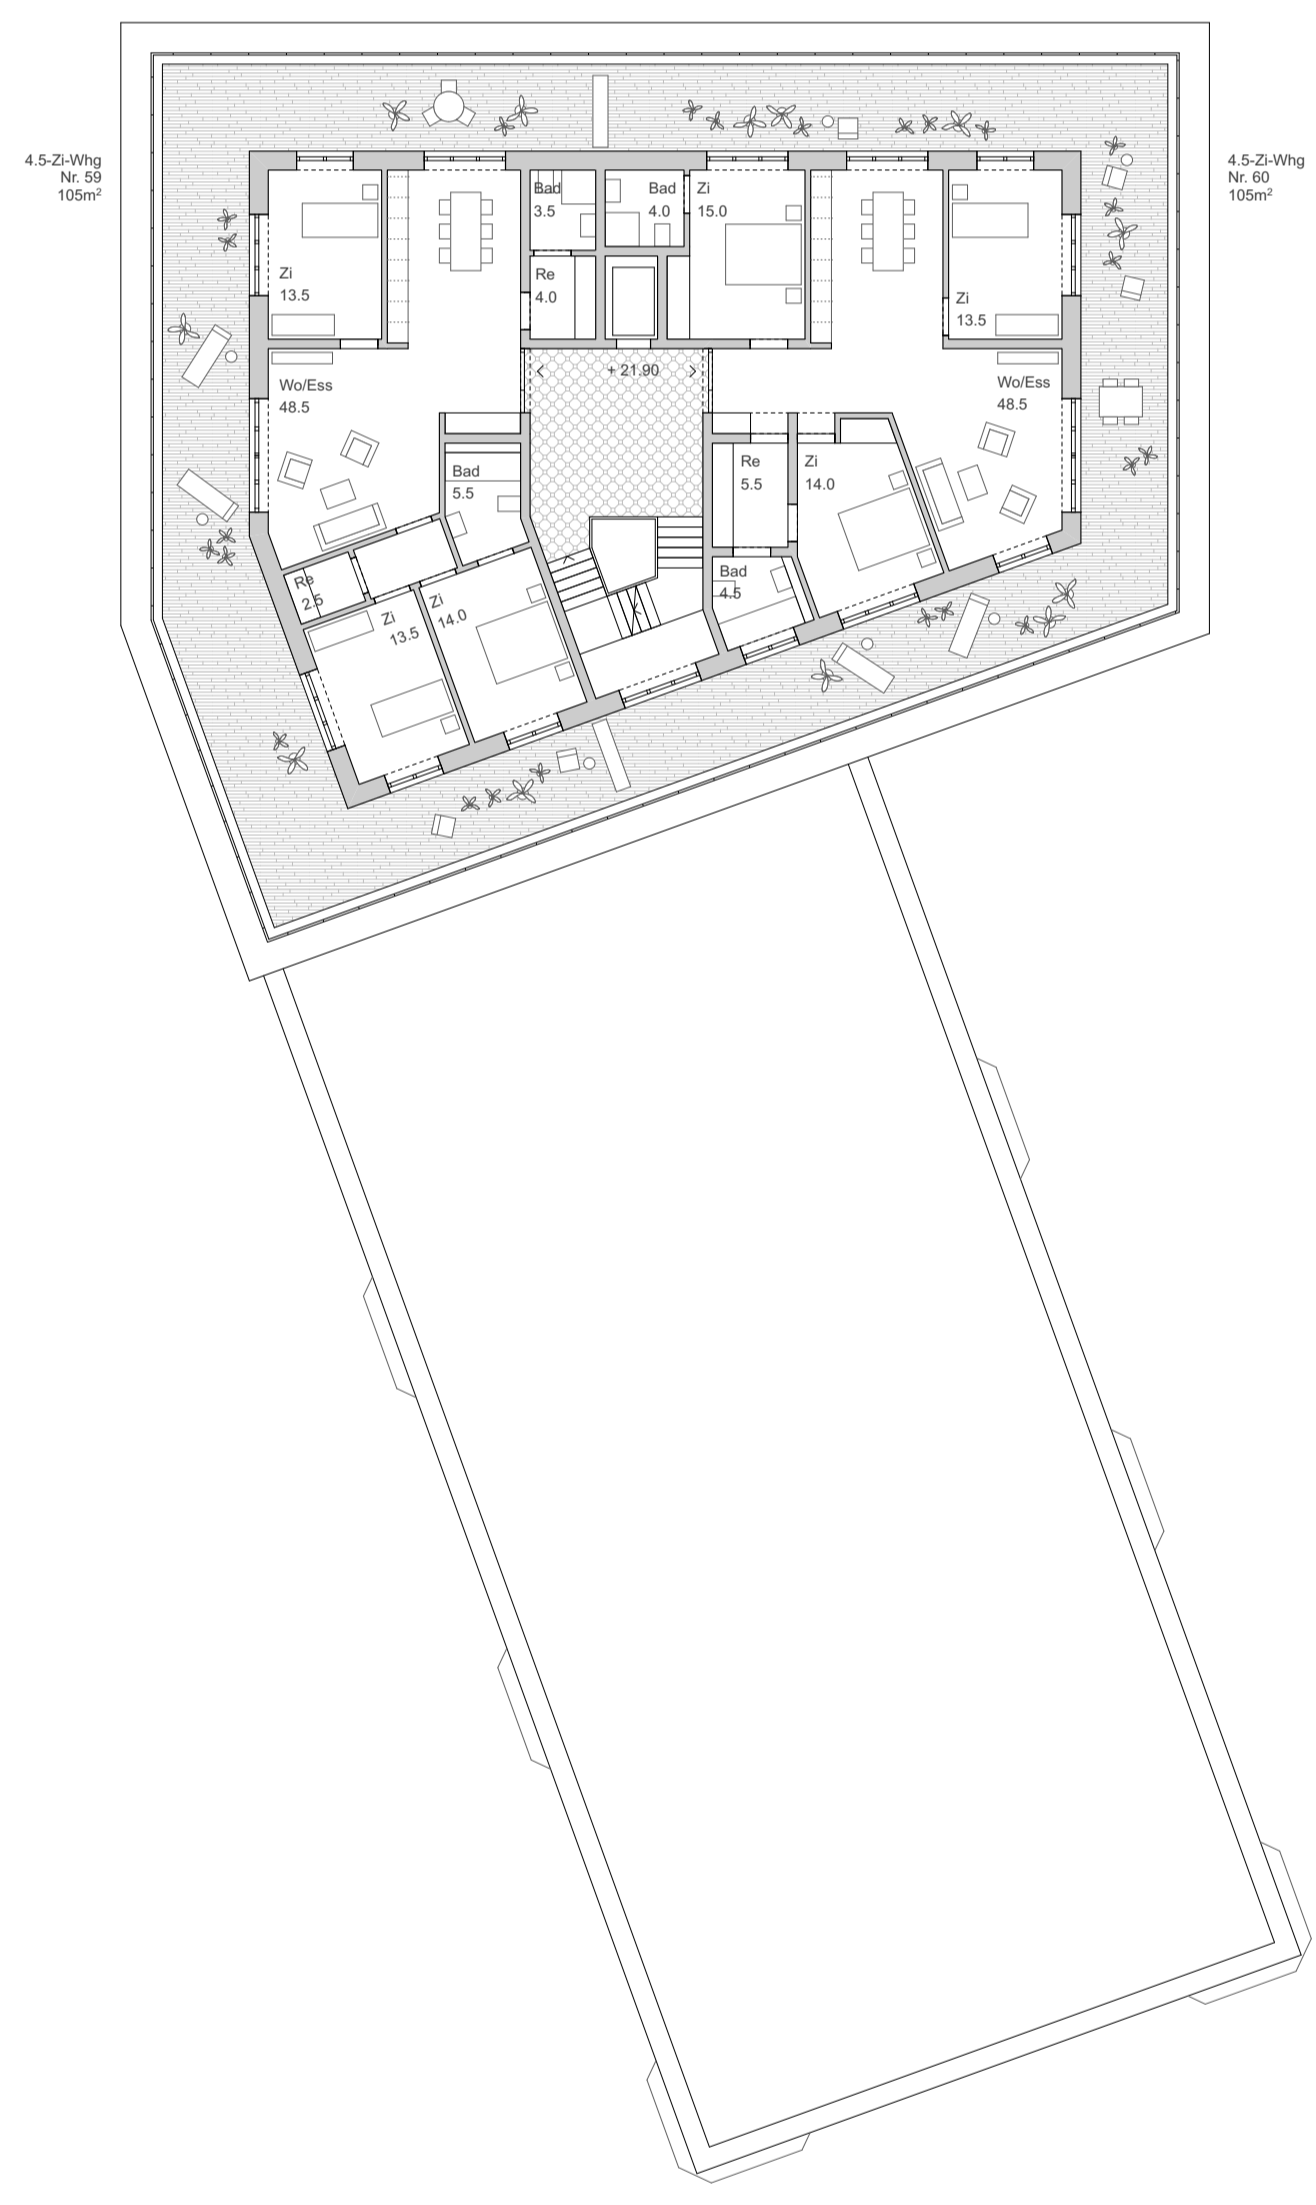

Ansicht Hof 1/200



Ansicht Buonaserastrasse 1/200